

Information Standtrennwände Nordstil

In allen Hallen wird mit weißen System-Standwänden (Kanya) gearbeitet. Sollten Sie Wandverkleidung aus Holz (Span beschichtet, bzw. Span roh, wenn Sie diese farbig anlegen möchten) nutzen wollen, müssen diese im Shop für Ausstellerservices unter www.serviceshop.messefrankfurt.com bestellt werden.

Bitte beachten Sie folgendes bei Ihrem Standbau: Die Standtrennwände werden innerhalb Ihrer gebuchten Standfläche aufgestellt und reduzieren somit die Abmessungen des Standes um maximal 4 cm je Seite. Wenn Ihr Nachbar keine Standtrennwände benötigt, steht die Trennwand mit einer Stärke von 4 cm in Ihrem Stand.

Falls der Nachbar eine Trennwand benötigt, wird sich die Trennwand mit dem Nachbarn geteilt, d.h. dass diese nur 2 cm in Ihrem Stand stehen wird

Stützwände werden alle 3 m gestellt. Im Anhang sehen Sie die Stützwände an einem Musterstand (es handelt sich nicht um Ihren Stand). Diese werden nach statischen Erfordernissen gestellt und sind entweder 50 cm oder 100 cm tief, entweder mit oder ohne Füllung. Die Position wird vorab definiert. Der eigenständige **Abbau der Stützwände ist außerdem strengstens untersagt.**

Wenn Sie vorab Informationen benötigen, dann können Sie sich gerne an Fairconstruction wenden. Grundsätzlich werden die Trennwände im 99 cm Raster aufgebaut. Bitte teilen Sie uns mit, falls Sie selbst Einbauten vornehmen möchten, oder aber die volle Breite und Tiefe des Standes benötigen.


Des Weiteren möchten wir Sie darauf hinweisen, dass bei einer Standhöhe über 3,50 m die Standbaupläne per E-Mail bei Herrn Gerrit Strauch (ops@hamburg-messe.de) genehmigt werden müssen.

Der den Nachbarständen zugewandte Teil über 2,50 m ist mit neutralen Sichtflächen zu gestalten (weiß oder hellgrau).


Bei Rückfragen zur Standwand können Sie sich gerne an nordstil@lueco.de oder an uns standtrennwaende.nordstil@messefrankfurt.com wenden.

Standbeispiel

Ansicht Vorne

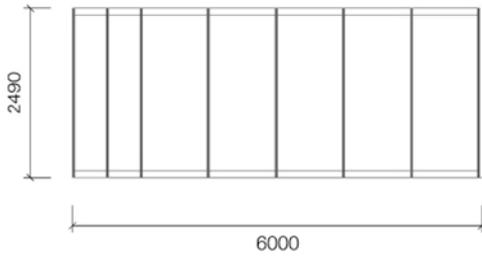


Grundriss

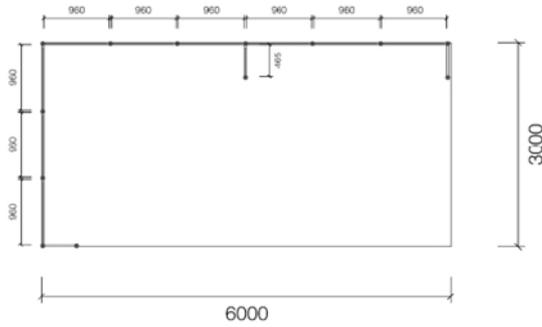

Füllplatte A: Lichtes Maß 960 x 2300

Füllplatte B: Lichtes Maß 465 x 2300

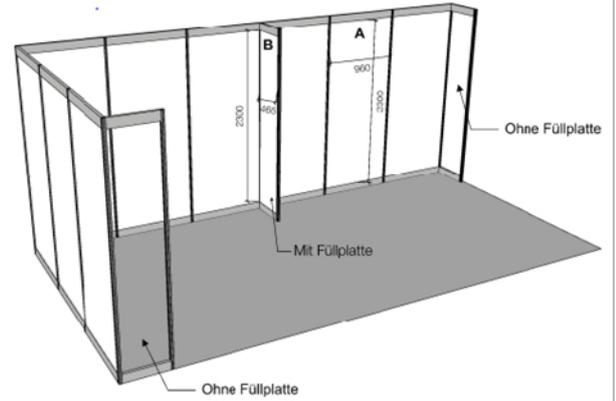

	LÜCO Nord GmbH Störmenstr. 45 22844 Norderstedt Telefon 040/52 95 80 0 • Telefax 040/52 95 80 80	NIEDERLASSUNGEN 4072 Hildesheim 94071 Leinfelden
	Projekt: 2020.1454 Messe Frankfurt Nordstil	Datum: Kasper Zeichner: Kasper 2020.1454_Standbeispiel 1/35_Stand.dwg Maßstab: 1:30
Modifiziert: In: Hamburg Verantwortlich:	Datum: 2020.1454_Standbeispiel 1/35_Stand.dwg Maßstab: 1:30	Datum: 2020.1454_Standbeispiel 1/35_Stand.dwg Maßstab: 1:30

Wenn diese Zeichnung bestellt wird, sind alle Rechte vorbehalten. Ohne unsere Zustimmung darf diese Zeichnung weder ververvielfältigt, noch Dritten zugänglich gemacht werden.